


Pracownik II Stopnia w Wydziale Magdalena Kurka	
Miejscowość i gmina: Gorzów Wielkopolski	
Data wykonania: 21.06.2018	
Miejscowość i gmina: Gorzów Wielkopolski	
Data wykonania: 21.06.2018	
Działka ewid. : 4025  
 Jednostka ewid. : Lubońsko  
 woj. lubuskie  
 Skala : 1:1000

**PROJEKT ZAGOSPODAROWANIA TERENU**  
Skala 1:1000

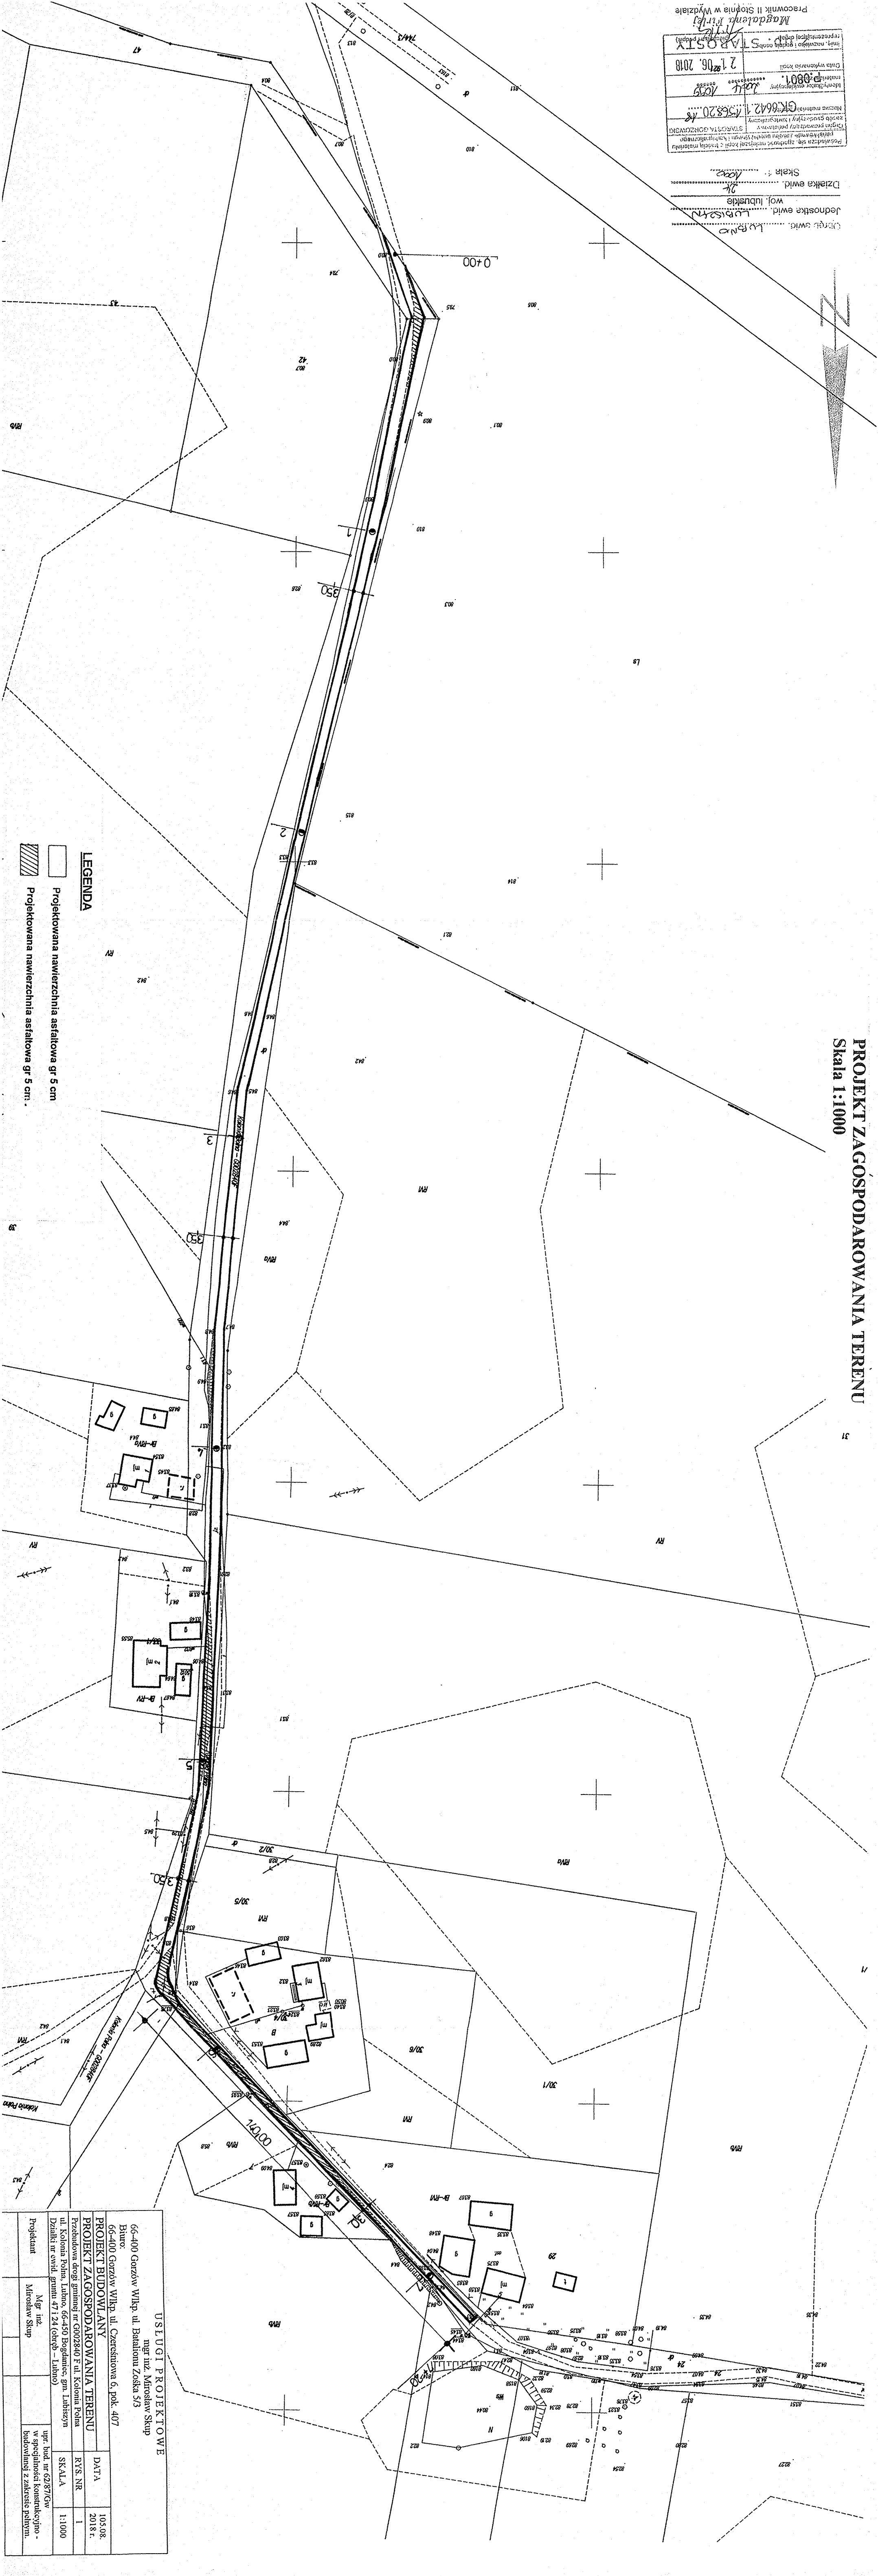

- LEGENDA**
- Projektowana nawierzchnia asfaltowa gr 5 cm
  - Projektowana nawierzchnia asfaltowa gr 5 cm

USLUGI PROJEKTOWE	
66-400 Gorzów Wlkp. ul. Czerstowska 6, pok. 407	
Biuro: mgr inż. Mirosław Skup	
<b>PROJEKT BUDOWLANY</b>	DATA 10.05.08
<b>PROJEKT ZAGOSPODAROWANIA TERENU</b>	RYS. NR 1
Przebudowa drogi gminnej nr G002840 F ul. Kolonia Polna	SKALA 1:1000
ul. Kolonia Polna, Lubno, 66-450 Bogdanice, gm. Lubiszyn	
Działki nr ewid. grunt. 471/24 (obrob. - Lubno)	
Projektant: Mgr inż. Mirosław Skup	upr. bud. nr G2877/Gw w specjalności konstrukcyjno-budowlanej z zakresu polnym.