

MIEJSCOWY PLAN ZAGOSPODAROWANIA PRZESTRZENNEGO
OBSZARU POŁOŻONEGO W GMINIE LUBISZYN –
OBRĘB BACZYNA – dz. nr ewid. 130/11, 132/2 i 131 część


ZALĄCZNIK NR 1
DO UCHWAŁY RADY
GMINY W LUBISZYNIE
NR XXXIX/306/06
Z DNIA 29 września 2006r

Załącznik graficzny
do uchwały Nr/.../2008
Rady Gminy Lubiszyn
z dnia2008 r.

0 10m 50m 100m 150m 200m

SKALA 1:1000

RYSUNEK POMNIEJSZY DO SKALI 1 : 2000

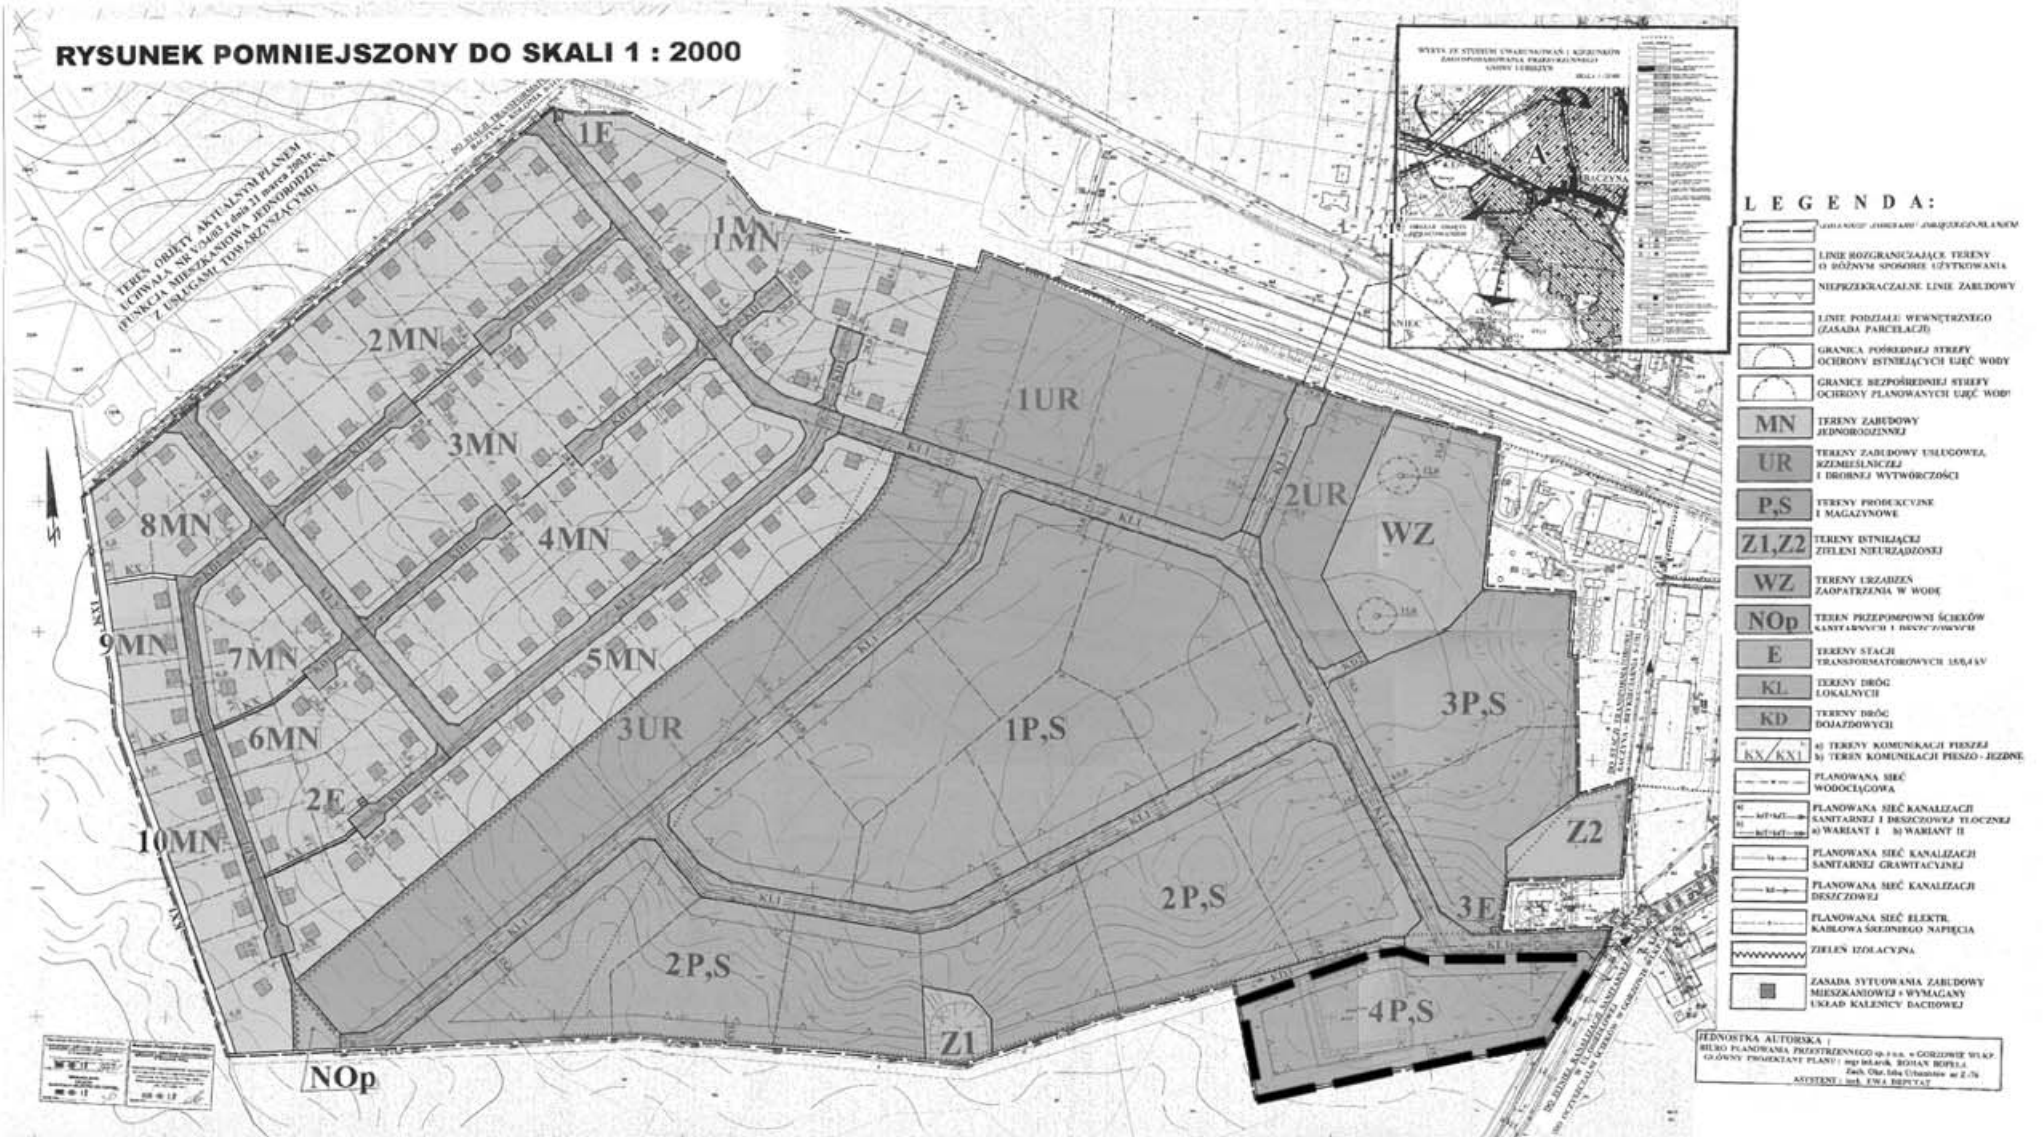

— — granica terenu objętego zmianą planu