


PRZEKRÓJ 1 - 1
SKALA 1:50

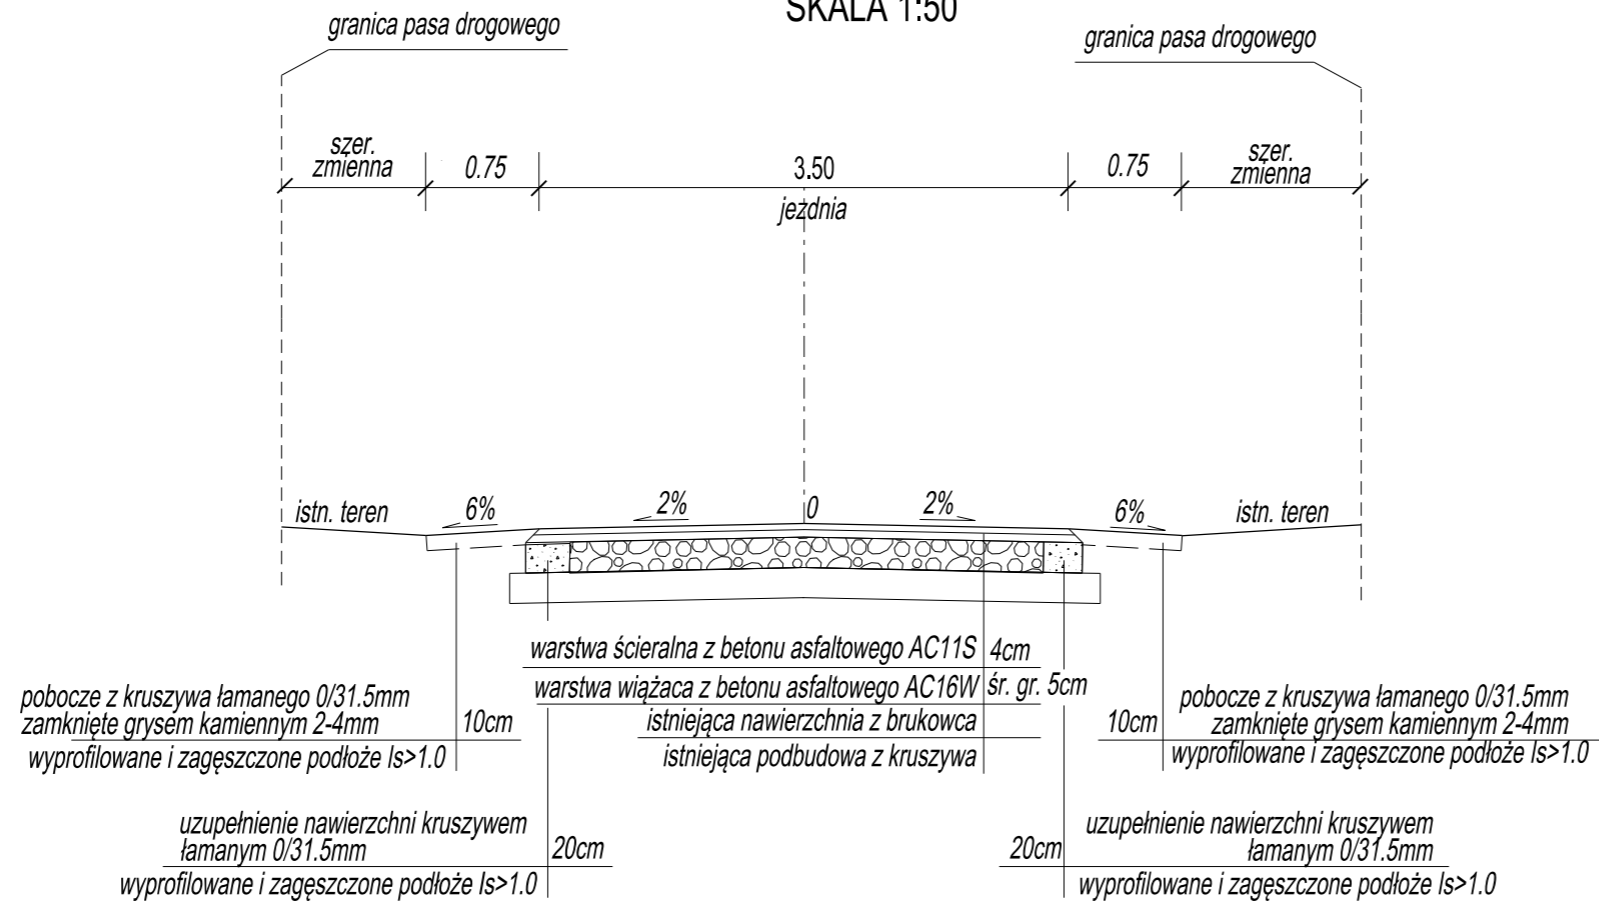

Inwestor:		Wykonawca:	
GMINA LUBISZYN Plac Jedności Robotniczej 1 66-433 Lubiszyn		PRACOWNIA PROJEKTOWA ROADWAY mgr inż. Piotr Klepczyński ul. Wojska Polskiego 23 66-450 Jenin	
Stadium:		PROJEKT ZGŁOSZENIA ROBÓT	
Branża:		DROGOWA	
Obiekt:		Remont drogi gminnej nr 002836F w miejscowości Wysoka, gmina Lubiszyn	
Adres: powiat gorzowski gmina Lubiszyn obręb Wysoka: dz. ewid nr 35/3, 29		Skala	1:500
		Nr rys.	3.1
Tytuł rysunku: PRZEKRÓJ NORMALNY		Data:	06.2020
Imię, nazwisko, stanowisko	Nr uprawnień	Specjalność	Podpis
mgr inż. Piotr Klepczyński Projektant	WAM/0105/POOD/08	drogi	