


PLAN ORIENTACYJNY SKALA 1:10 000

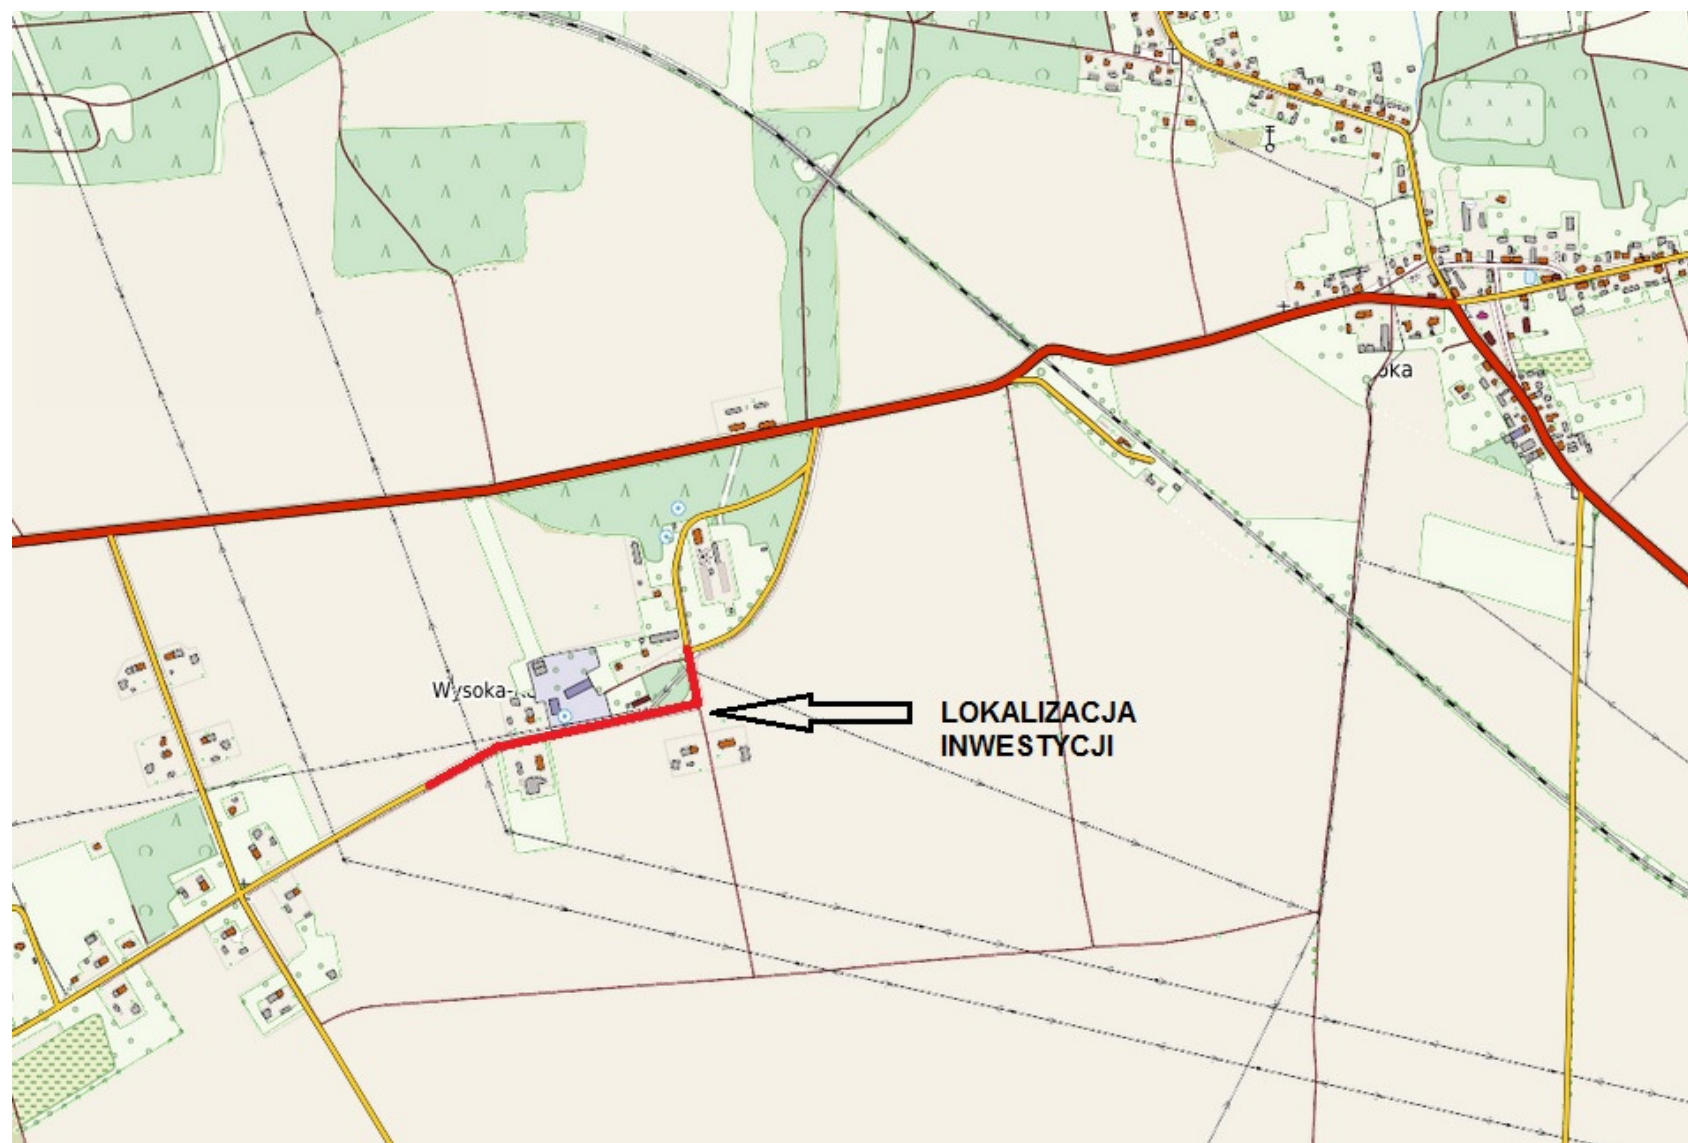

Rys. nr 1