




ELEWACJA WSCHODNIA

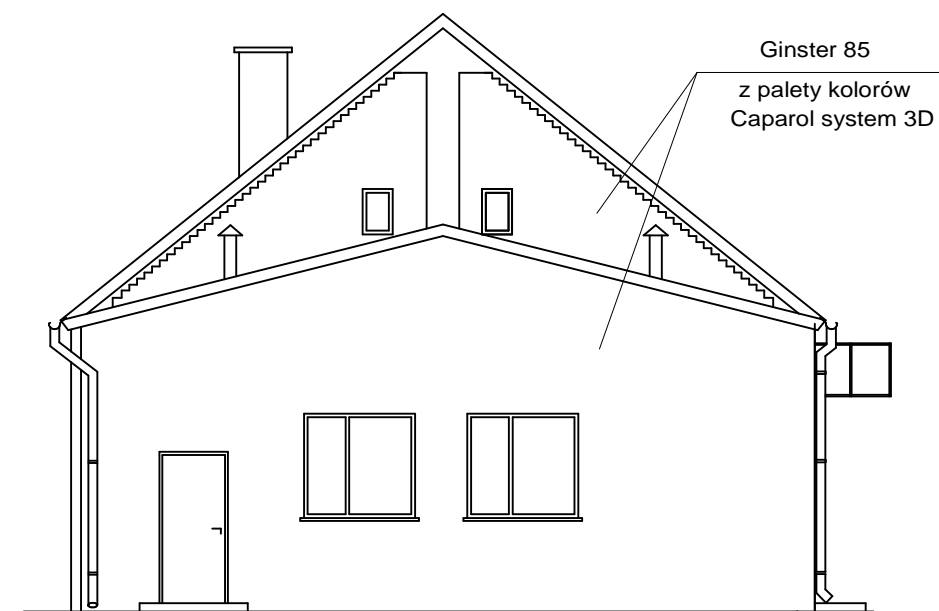

ELEWACJA PÓŁNOCNA

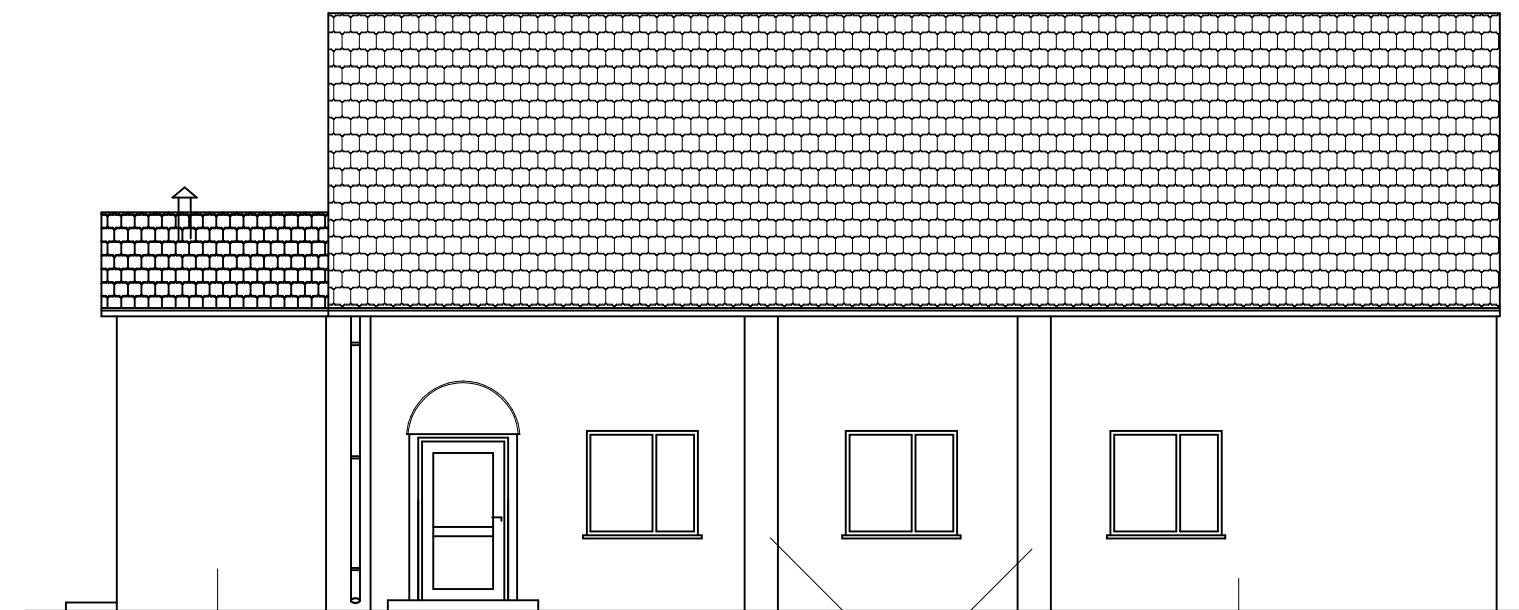

ELEWACJA ZACHODNIA

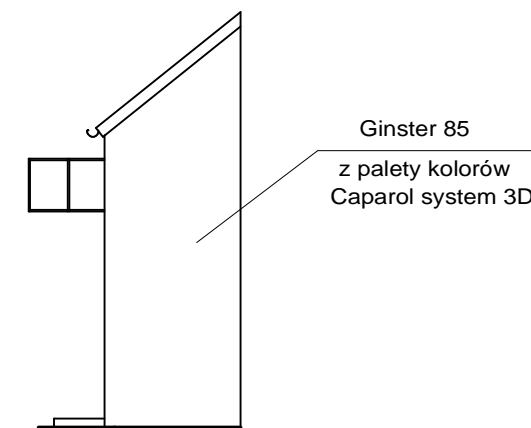

ELEWACJA
PÓŁUDNIOWA

Jednostka projektowa	Usługi Projektowe Mirosław Skup 66-400 Gorzów Wlkp., ul. Armii Ludowej 5/3		
Stadium	PROJEKT BUDOWLANY	Data	15.12.2017
Treść	ELEWACJE - STAN PROJEKTOWANY	Nr rys.	9
Obiekt	ROZBUDOWA Z PRZEBUDOWĄ ISTNIEJĄCEGO OBIEKTU SALI WIEJSKIEJ W TARNOWIE	Skala	1 : 100
Adres	TARNÓW nr 17a, gm. LUBISZYN DZ. NR EWID. 371 (Obręb 15-Tarnów)		
Projektant	mgr inż. arch. P. Sierakowski		upr. nr 87/SZ/86 w spec. architekt.
Sprawdził	mgr inż. arch. J. Sierakowski		upr. nr 28/86/GW w spec. architekt.